


PLÀNOL: 02-01

PLÀNOL: 02-02

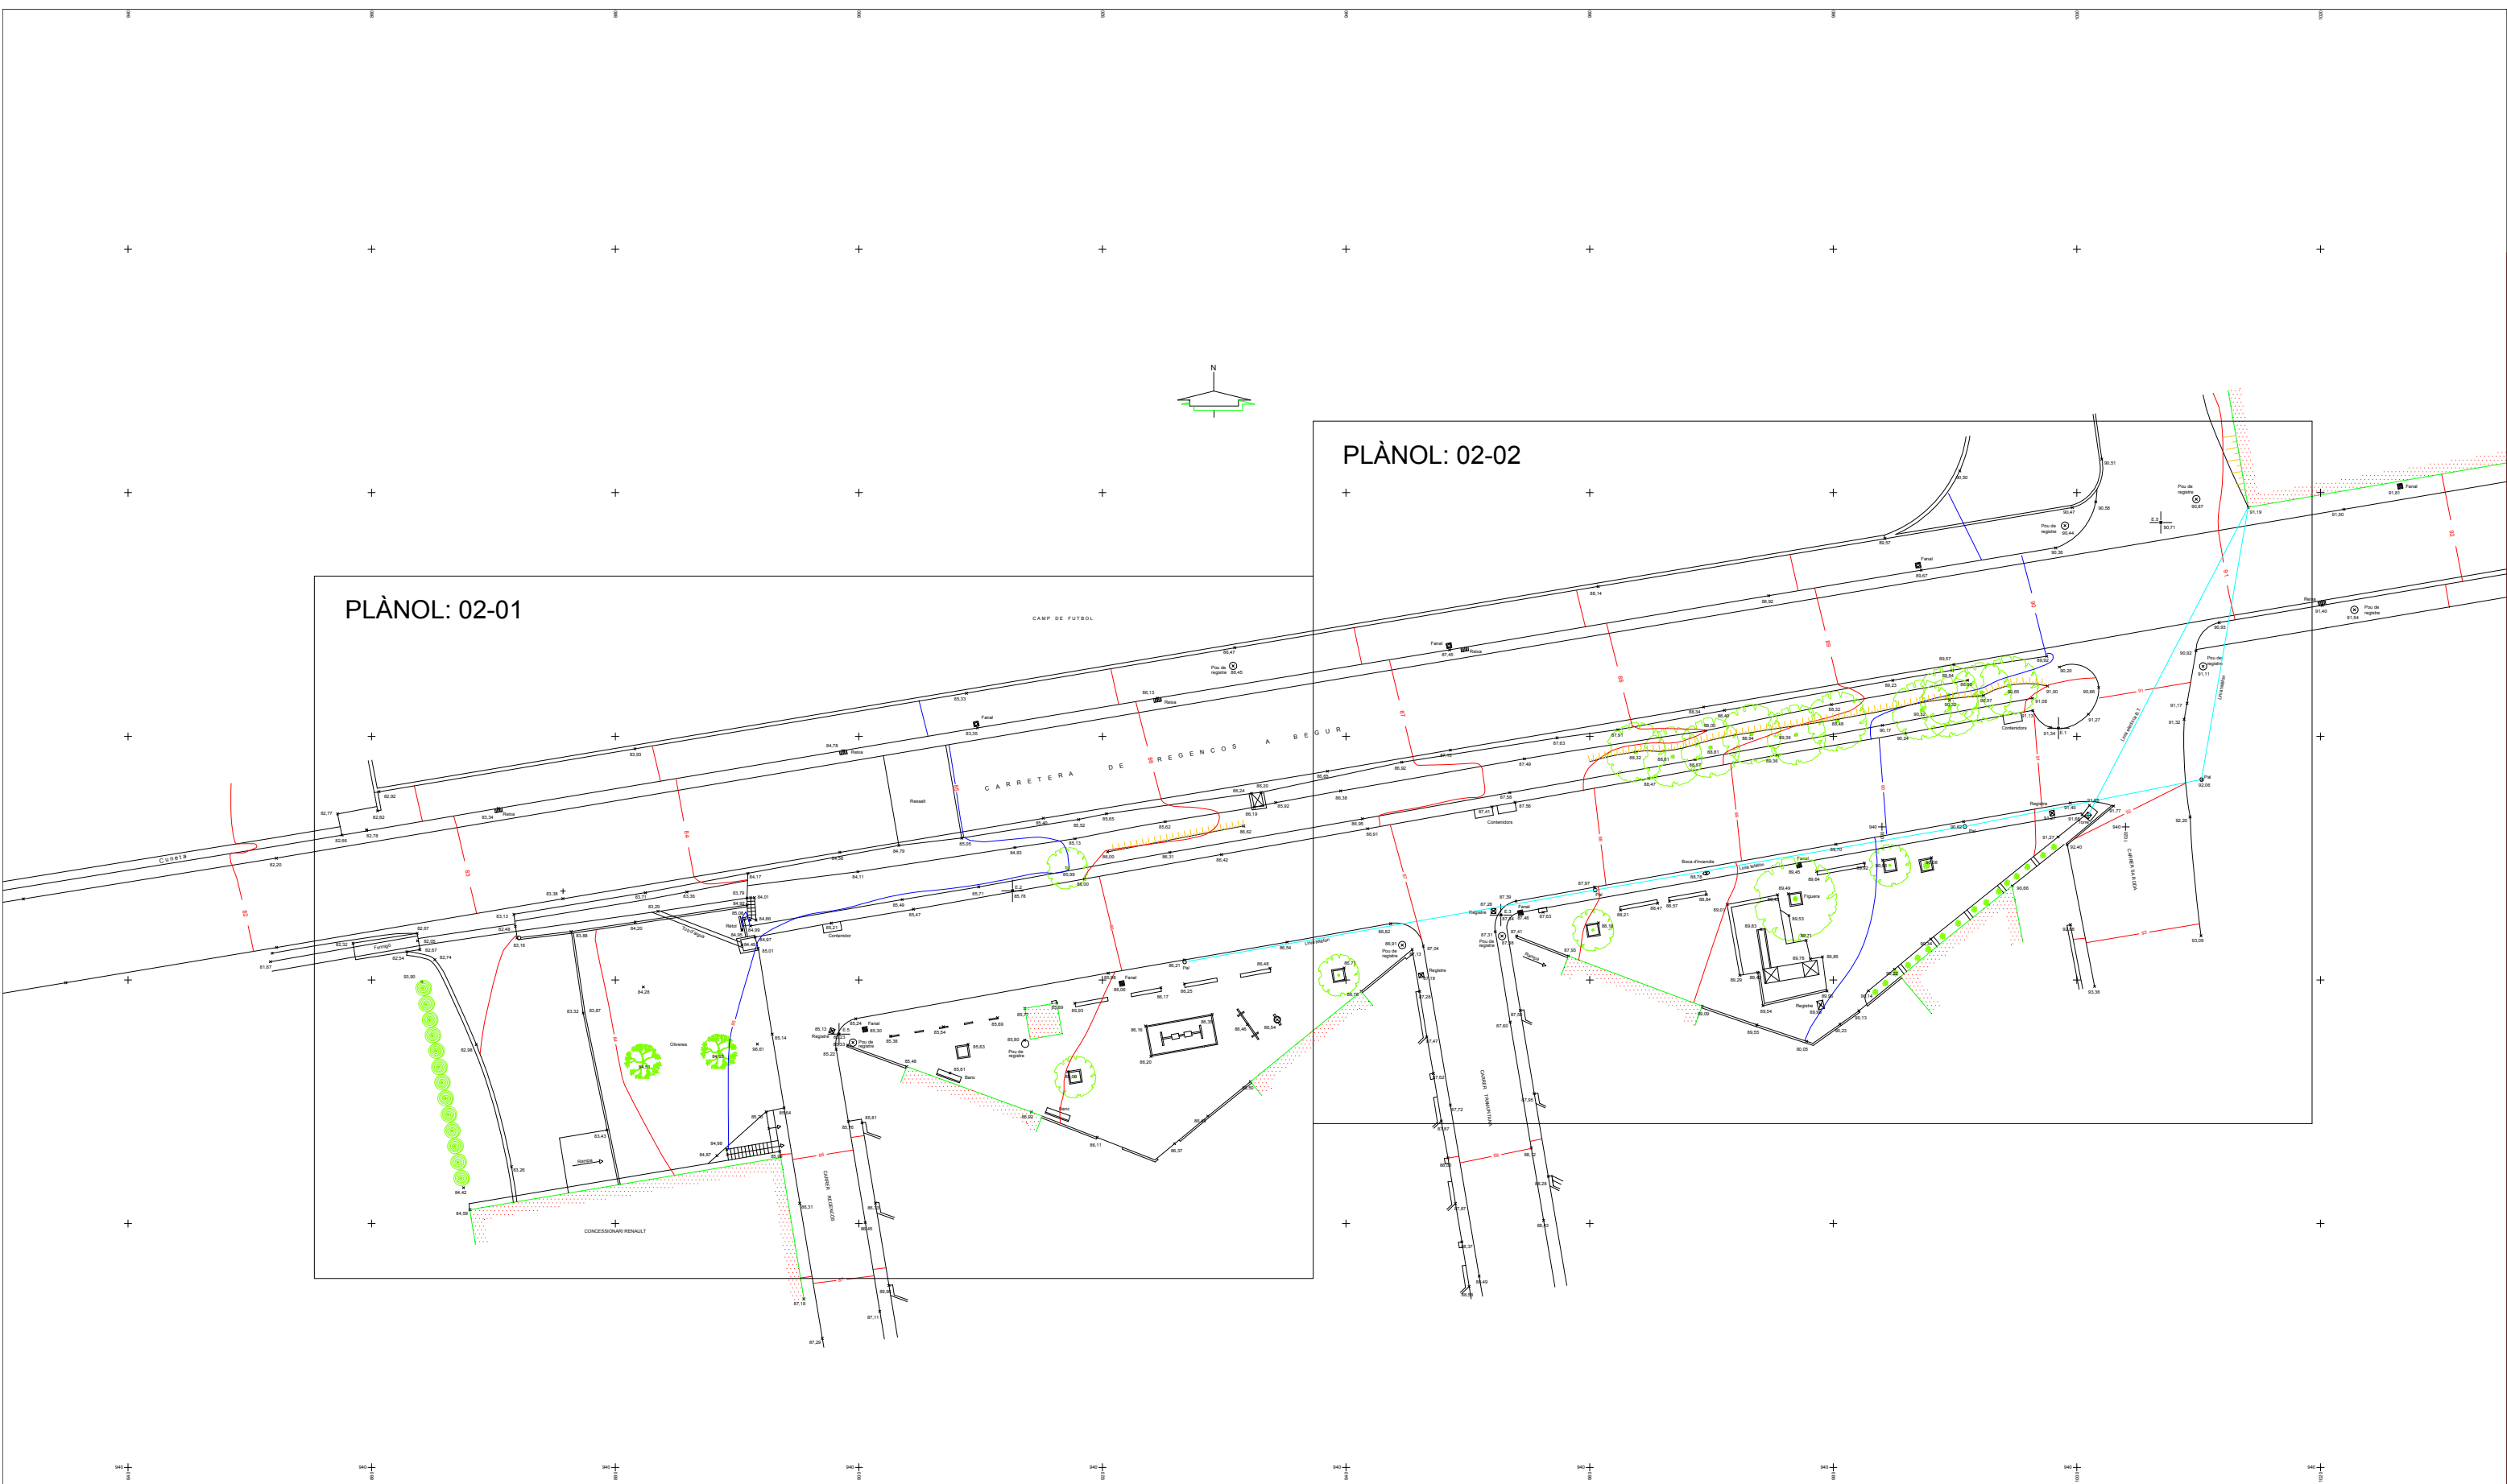

PROJECTE: ORDENACIO ENTRADA SECTOR  
SECTOR "LES ARENES" - BEGUR  
PROMOTOR: EXM. AJUNTAMENT DE BEGUR  
PLÀNOL: TOPOGRAFIC INICIAL - GENERAL  
E. 1/500  
Pere Fuster Noguer  
Arq. Tècnic Municipal  
PLÀNOL N° 02  
Begur, Febrer, 2.009